

付録

1. 参考事例の調査
2. 「鉾田南中学校区統合小学校検討委員会」協議録
3. 鉾田南中学校区 各小学校概要

1. 参考事例の調査



1. 参考事例の調査

(1) 参考事例目次


1995年以降国内に作られたオープンスクールタイプの小学校を調査対象として収集しました。
学年ゾーンのつくり方、特別教室ゾーンのつくり方、体育館の位置等の視点から分析を行いました。

学校名		所在地	竣工年	クラス数	面積 (㎡)	階数		構造	図版出典	普通教室ゾーン		特別教室ゾーン	体育館
						地上	地下			ゾーンの構成	向き・配置	ゾーンの構成	他の棟との関係
1	打瀬小学校	千葉県千葉市	1995	18	7,584	2階	-	RC造一部S造	新建築1995年7月	低学年、中学年、高学年毎にクラスターを構成。 低学年ゾーンは1階、中学年ゾーンは1・2階、高学年ゾーンは2階に配置。	普通教室は方位に関係なく、OSの両側に配置。 南面に、OSの片側に配置。	ゾーン毎に配置。 ゾーン内の各教室はオープン、又は、ギャラリーで接続。	校舎と一体。
2	白石市立第二小学校	宮城県白石市	1996	24	8,823	2階	-	RC造一部S造	新建築1996年11月	低学年、中学年、高学年毎にクラスターを構成。 全学年ゾーンは1階に配置。	普通教室は方位に関係なく、OSの両側に配置。	ゾーン毎に配置。 ゾーン内の各教室はギャラリーで接続。	校舎と一体。
3	千川小学校	東京都武蔵野市	1997	15	10,091	4階	1階	RC造	新建築1997年11月	低学年、中学年、高学年毎にクラスターを構成。 低学年ゾーンは1階、中学年ゾーンは2階、高学年ゾーンは3階に配置。	普通教室は南面・東面に、OSの片側に配置。	ゾーン毎に配置。 ゾーン内はオープン、又は、ギャラリーで接続。	校舎と分離。
4	桜丘小学校	東京都世田谷区	1999	21	9,406	4階	-	RC造一部S造	建築設計資料集成 〔教育・図書〕	低学年、中学年、高学年毎にクラスターを構成。 低学年ゾーンは2階、中学年ゾーンは3階、高学年ゾーンは4階に配置。	普通教室は南面に、OSの片側に配置。	ゾーン毎に配置。 ゾーン内の各教室はクローズド。	校舎と一体。
5	若葉台小学校	東京都稲城市	1999	20	6,340	2階	1階	RC造＋木造	新建築1999年6月	学年毎にクラスターを構成。 123年生ゾーンは1階、456年生ゾーンは2階に配置。	普通教室は方位に関係なく、OSの両側に配置。	ゾーン毎に配置。 ゾーン内の各教室はオープンに接続。	校舎と分離。
6	品野台小学校	愛知県瀬戸市	1999	8	5,649	2階	-	RC造一部S造	新建築1999年12月	全学年一体で1階に配置。	普通教室は南面に、OSの片側に配置。	一体的に配置。 各教室はホールで接続。	校舎と分離。
7	いには野小学校	千葉県印西市	2000	18 (1)	7,100	3階	-	RC造SRC造S造	建築設計資料105 学校3	低学年、中学年、高学年毎にクラスターを構成。 低中学年ゾーンは1階、高学年ゾーンは2階に配置。	低学年の普通教室は南面・東面に、OSの片側に配置。 中高学年の普通教室は方位に関係なく、OSの両側に配置。	ゾーン毎に配置。 ゾーン内の各教室はオープンに接続。	校舎と分離。
8	博多小学校	福岡県福岡市	2001	18	12,358	5階	-	RC造一部S造	建築設計資料105 学校3	低学年、中学年、高学年毎にクラスターを構成。 低学年ゾーンは2階、中学年ゾーンは3階、高学年ゾーンは4階に配置。	普通教室は方位に関係なく、OSの両側に配置。	ゾーン毎に配置。 ゾーン内の各教室はオープンに接続。	校舎と分離。
9	芦原小学校	埼玉県戸田市	2004	18 (6)	11,245	3階	-	RC造SRC造S造	建築設計資料105 学校3	低学年、中学年、高学年毎にクラスターを構成。 低学年ゾーンは1階、中高学年ゾーンは3階に配置。	低学年教室は南面に、OSの片側に配置。 中高学年教室は方位に関係なく、OSの片側に配置。	一体的に配置。 各教室はオープン。	校舎と一体。
10	美浜打瀬小学校	千葉県千葉市	2006	24	9,206	2階	-	RC造一部S造	日経アーキテクチャ 特別編集版	学年毎にクラスターを構成。 123年生ゾーンは1階、456年生ゾーンは両側に配置。	普通教室は方位に関係なく、OSの両側に配置。	ゾーン毎に配置。 ゾーン内の各教室はギャラリーで接続。	校舎と一体。
11	宇土小学校	熊本県宇土市	2011	24	8,570	2階	-	RC造一部S造	新建築2012年5月	低学年、中学年、高学年毎にクラスターを構成。 低学年ゾーンは1階、中高学年ゾーンは2階に配置。	低中学年教室は南面に、OSの片側に配置。 高学年教室は方位に関係なく、OSの三方に配置。	一体的に配置。 各教室はオープン。	校舎と一体。
12	山鹿小学校	熊本県山鹿市	2015	24 (3)	8,167	2階	-	RC造一部W造	新建築2012年12月	低学年、中学年、高学年毎にクラスターを構成。 低中学年ゾーンは1階、高学年ゾーンは2階に配置。	普通教室は南面に、OSの片側に配置。	ゾーン毎に配置。 各教室は、クローズド。	校舎と分離。

クラス数の（ ）内の数字は、特別支援教室の数を示します。

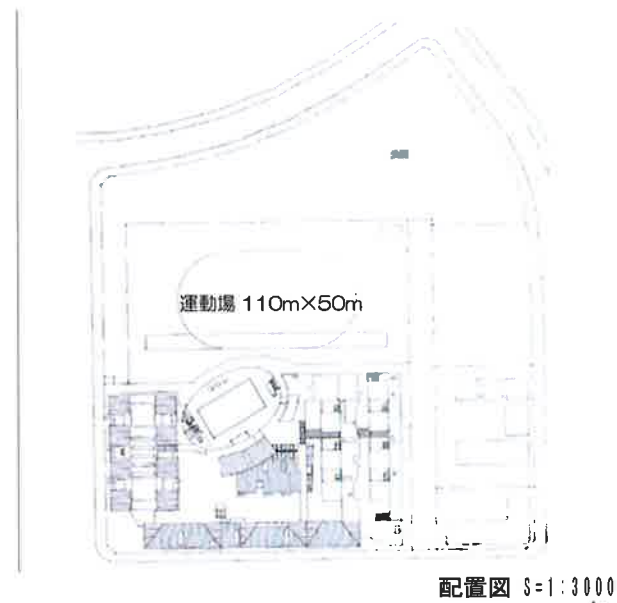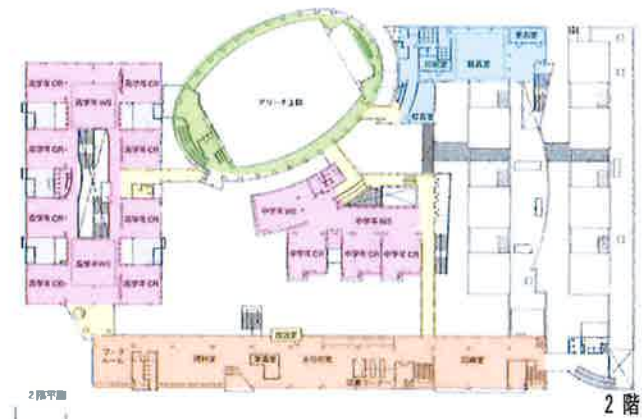



千葉県千葉市立打瀬小学校 (1995年)

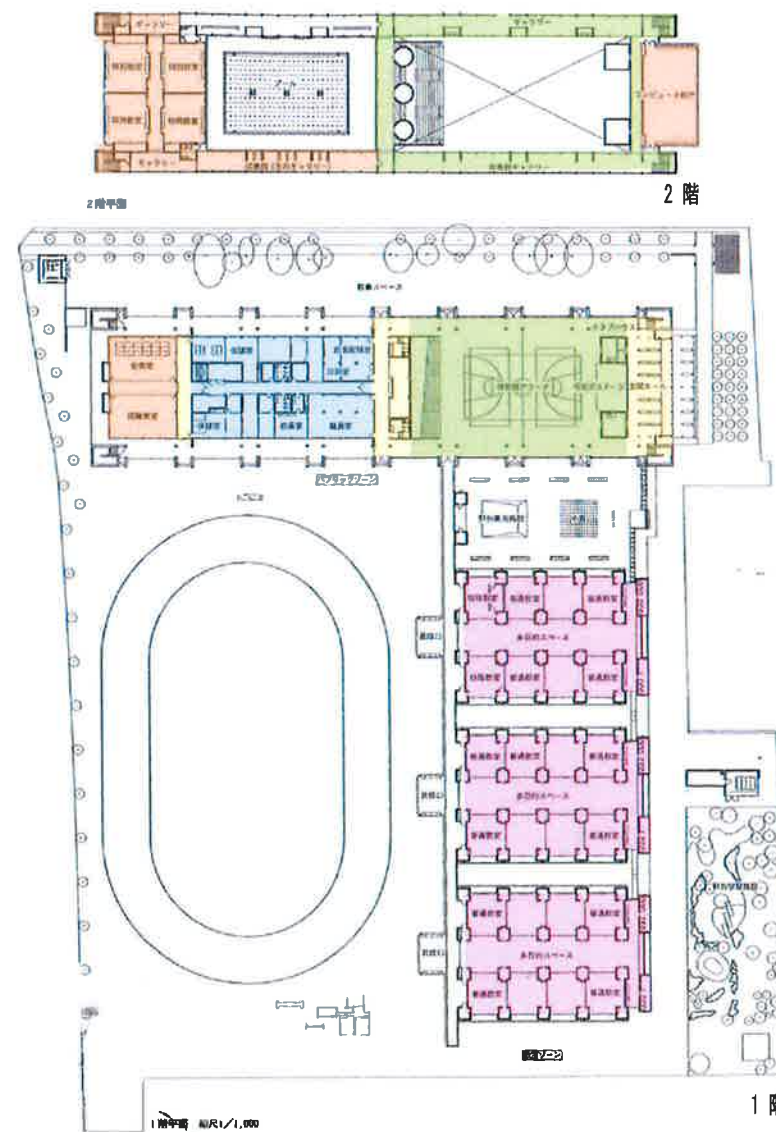

宮城県白石市立白石第二小学校 (1996年)




東京都武蔵野市立千川小学校 (1997年)

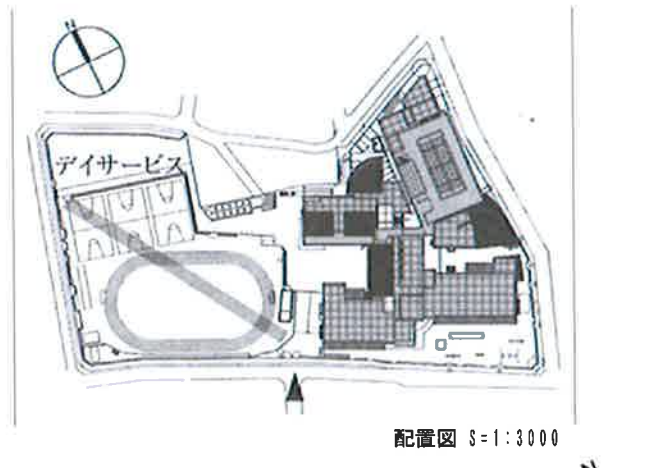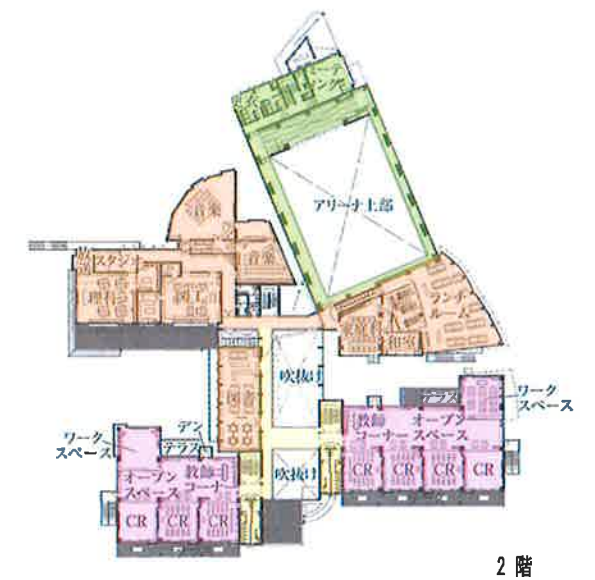

東京都世田谷区立桜丘小学校 (1999年)

凡例 普通教室 特別教室 管理諸室 体育館 その他のスペース

S=1:1500

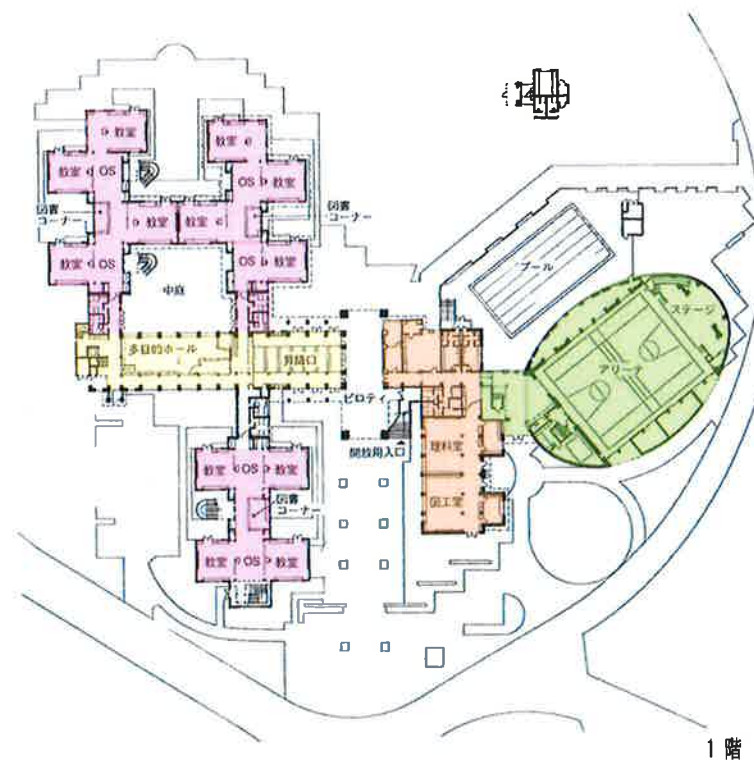


1 階



配置図 S=1:3000

東京都稲城市立若葉台小学校 (1999年)

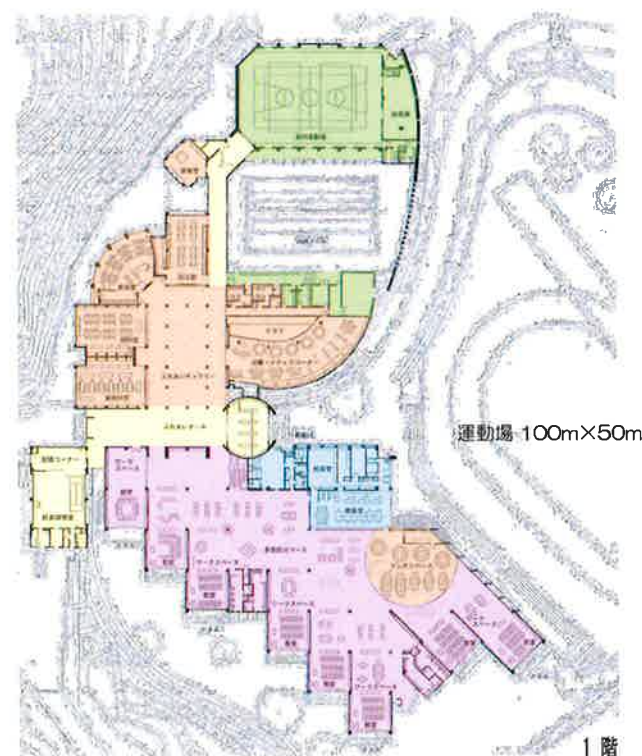


1 階

愛知県瀬戸市立品野台小学校 (1999年)



1 階

千葉県印西市立いには野小学校 (2000年)

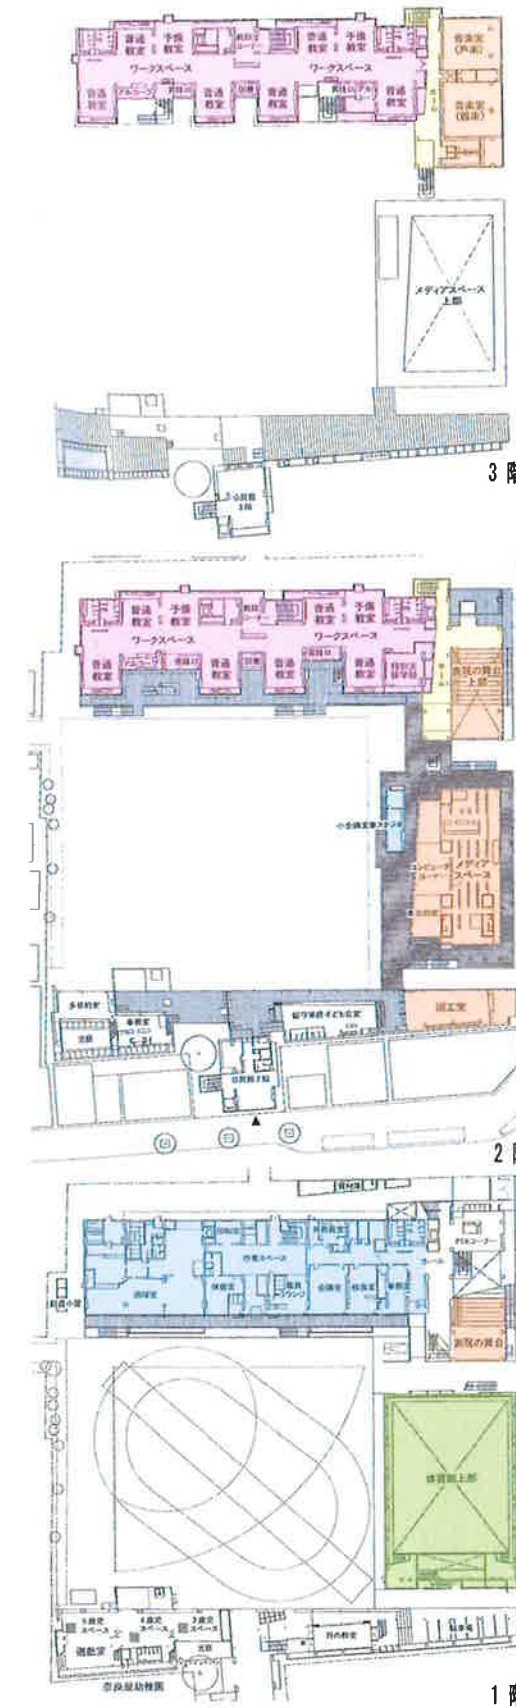


1 階

福岡県福岡市立博多小学校 (2001年)


凡例 普通教室 特別教室 管理諸室 体育館 その他のスペース

S=1:1500

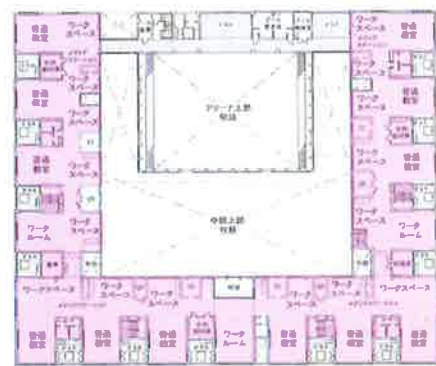


3階平面図 1/800

3階

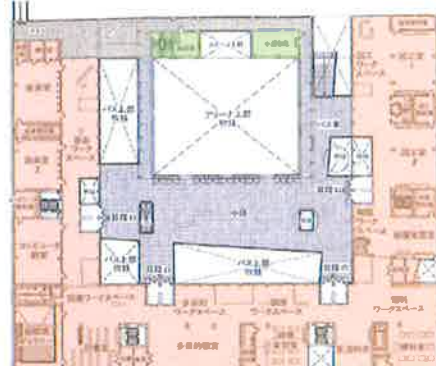

2階平面図

2階

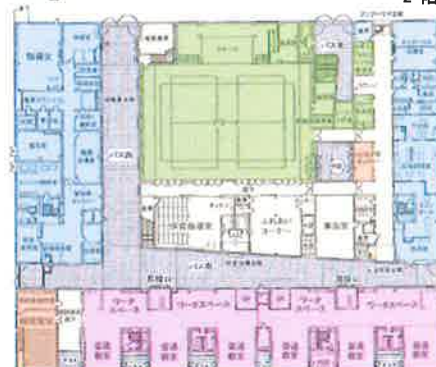


1階平面図 1/800

1階




配置図 S=1:3000


埼玉県戸田市立芦原小学校 (2004年)

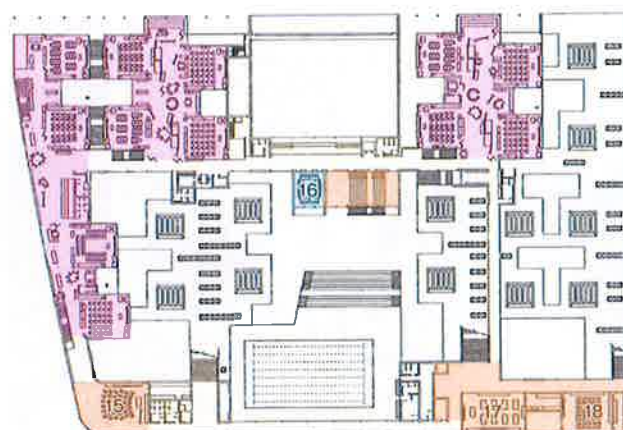

2階

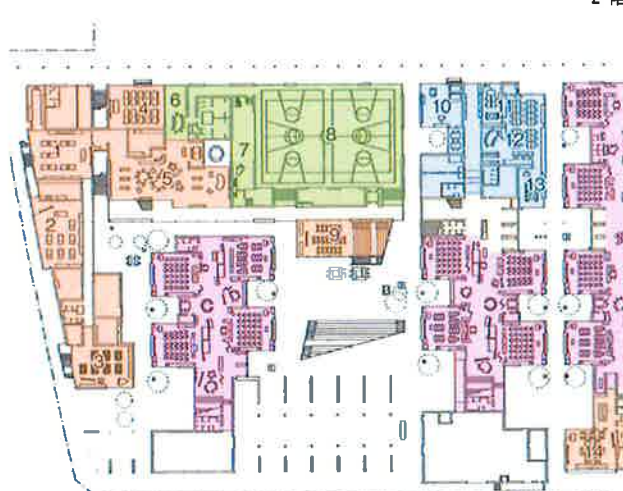


1階

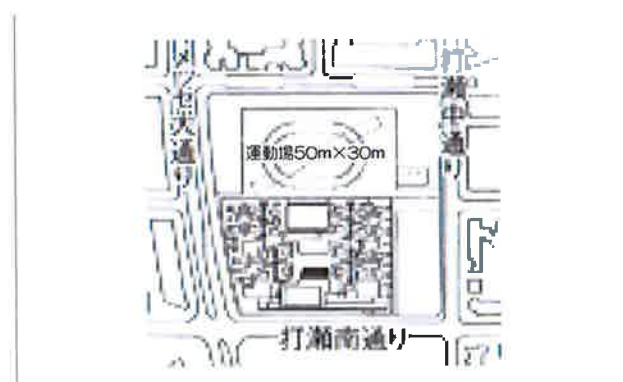

配置図 S=1:3000


千葉県千葉市立美浜打瀬小学校 (2006年)

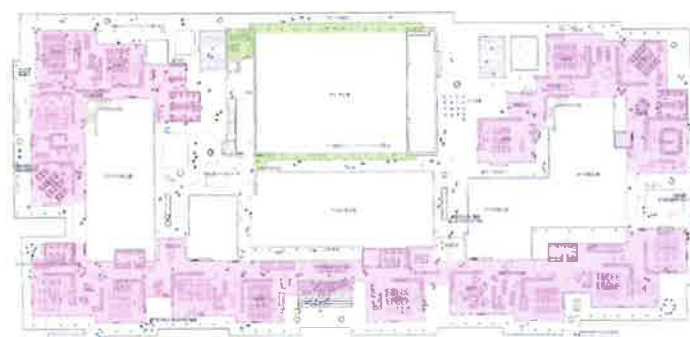

2階



1階

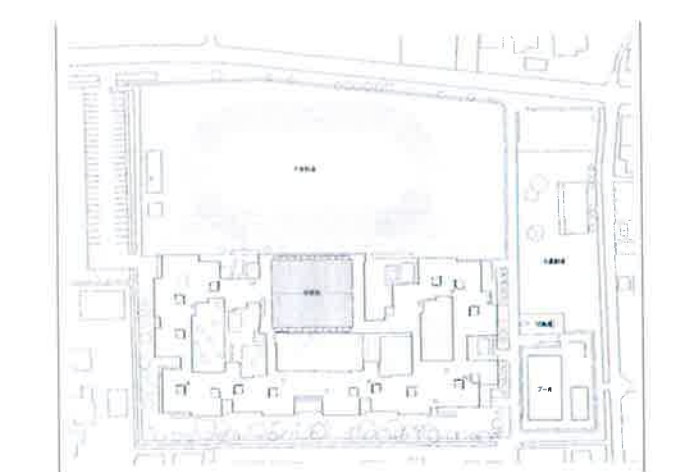

配置図 S=1:3000

熊本県宇土市立宇土小学校 (2011年)



2階



1階

熊本県山鹿市立山鹿小学校 (2013年)



凡例	普通教室	特別教室	管理諸室	体育館	その他のスペース
----	------	------	------	-----	----------

1. 参考事例の調査

04

銚田南中学校区統合小学校基本計画策定業務